




## Landhaus *Exklusiv*türen EG

Kiefer astig / Fichte astig / Fichte astig gebürstet

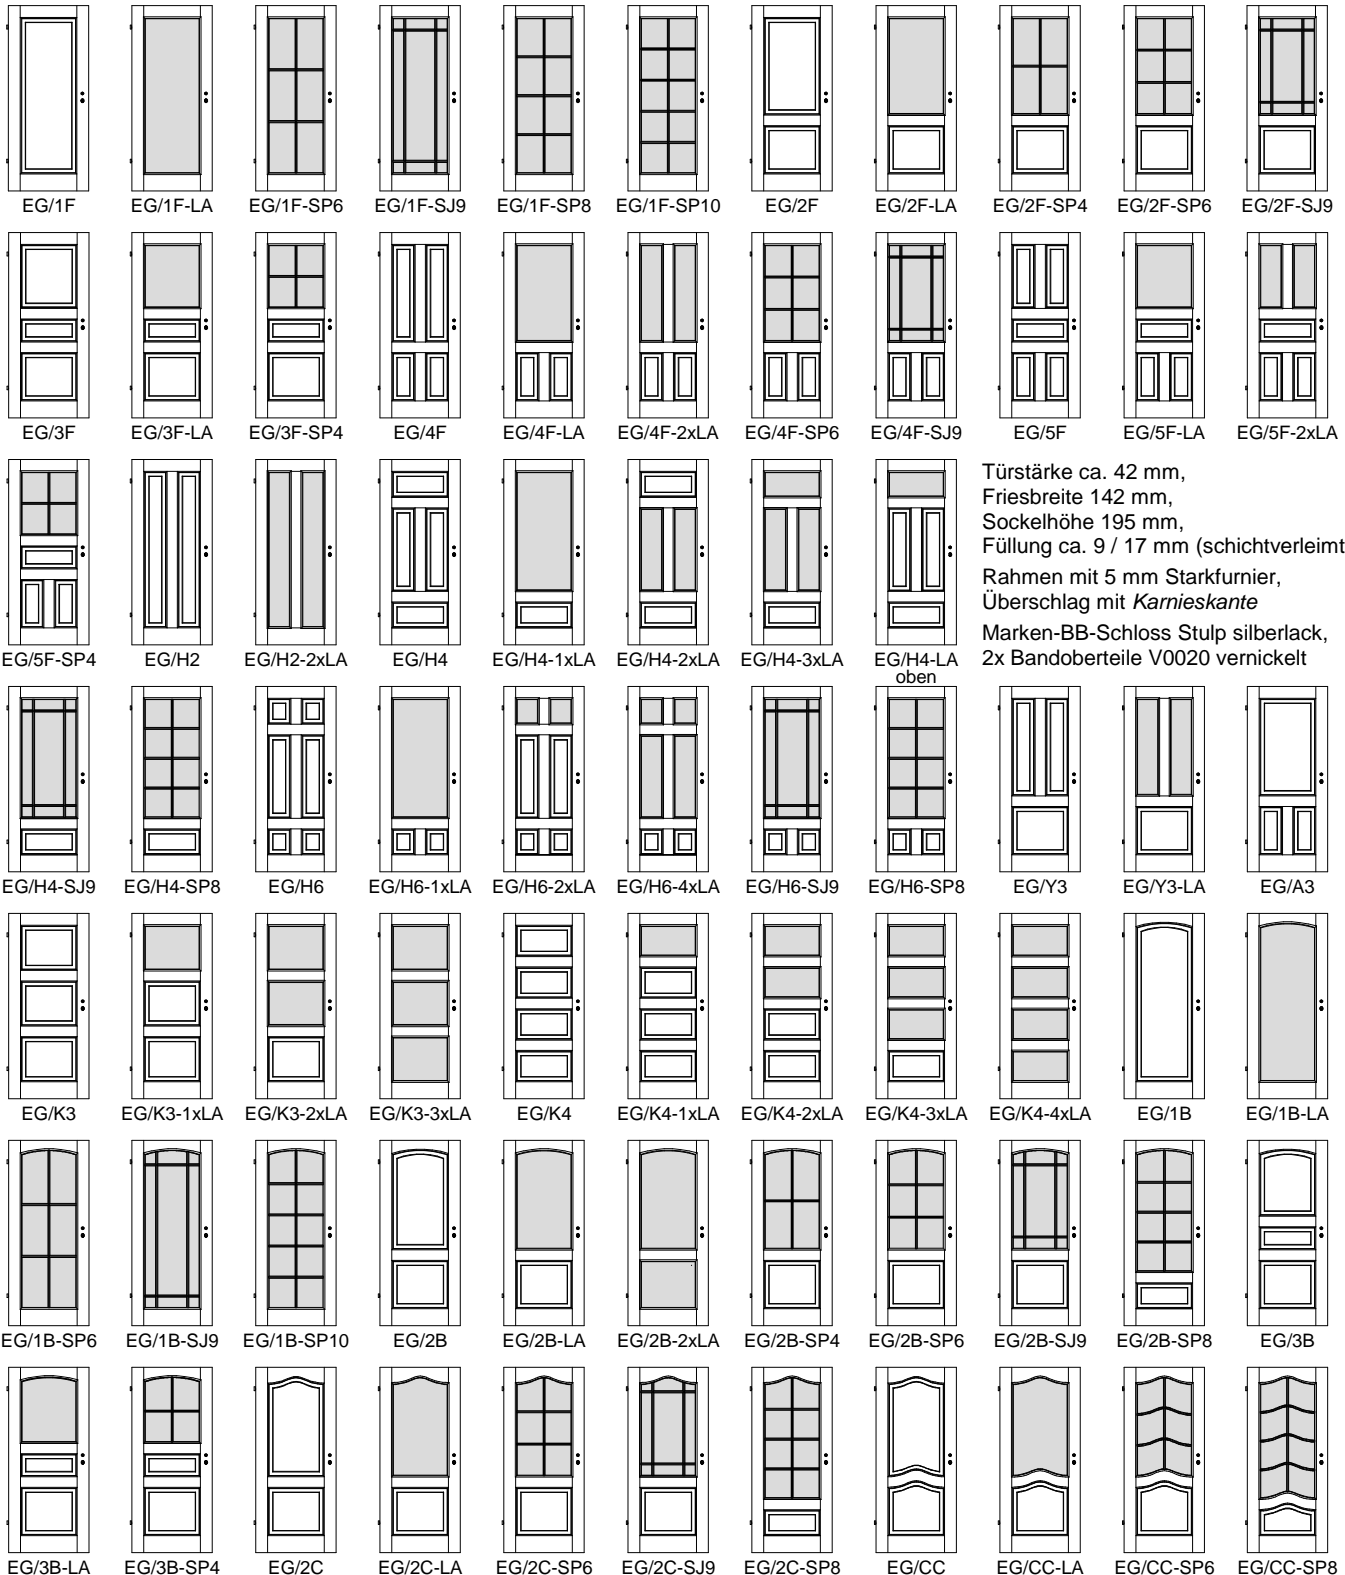

Türstärke ca. 42 mm,  
Friesbreite 142 mm,  
Sockelhöhe 195 mm,  
Füllung ca. 9 / 17 mm (schichtverleimt)  
Rahmen mit 5 mm Starkfurnier,  
Überschlag mit *Karnieskante*  
Marken-BB-Schloss Stulp silberlack,  
2x Bandoberteile V0020 vernickelt

