




Massiv Füllungs-Stiltüren MF

Ahorn, Birke, Buche, Eiche, Erle, Esche, Lärche, Hemlock, am. Kirschbaum, Nussbaum, Pinie etc.

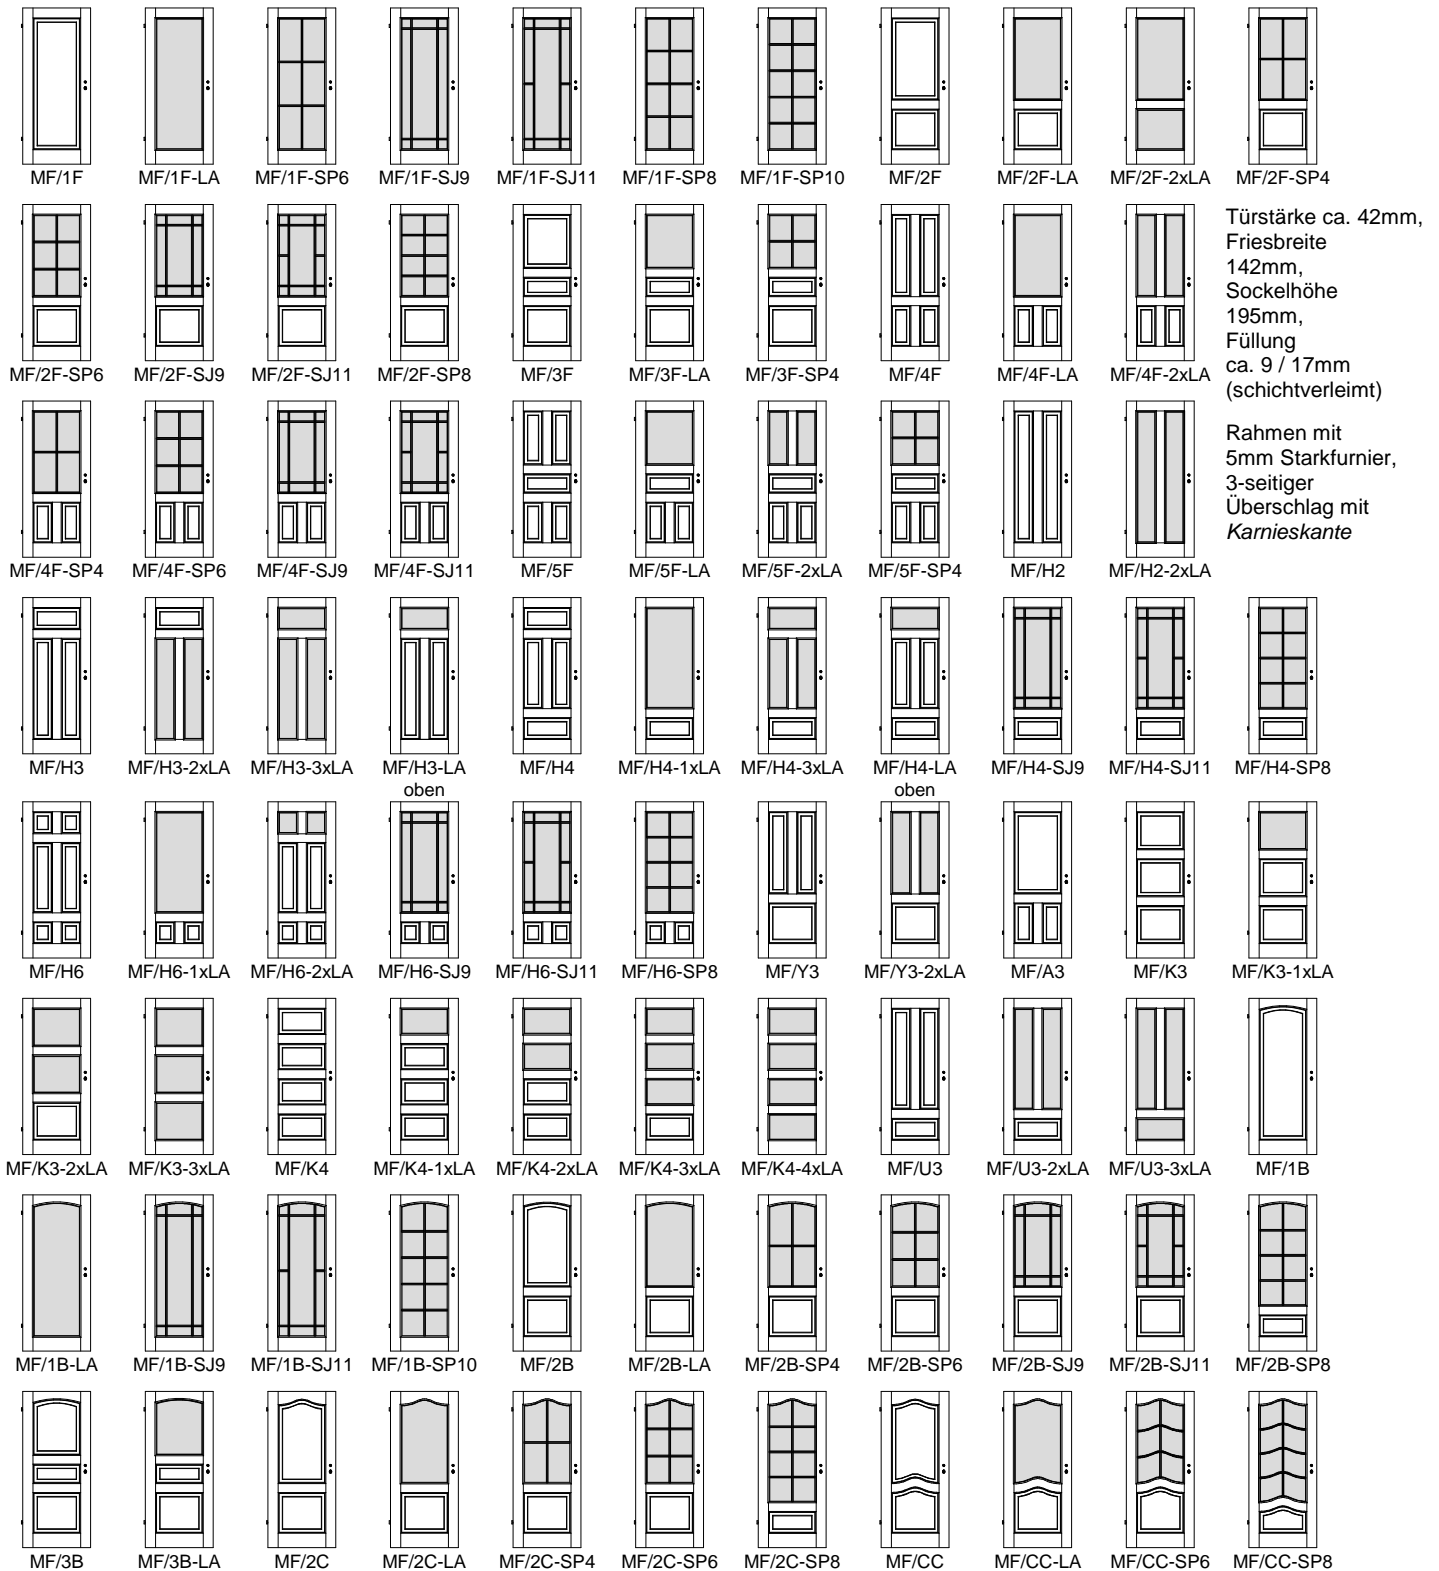

Türstärke ca. 42mm,
Friesbreite
142mm,
Sockelhöhe
195mm,
Füllung
ca. 9 / 17mm
(schichtverleimt)

Rahmen mit
5mm Starkfurnier,
3-seitiger
Überschlag mit
Karnieskante

