




Naturholz Füllungstüren gerade RG

am. Ahorn, Buche, Eiche astfrei, Eiche roheffekt, Eiche rustikal gebeizt

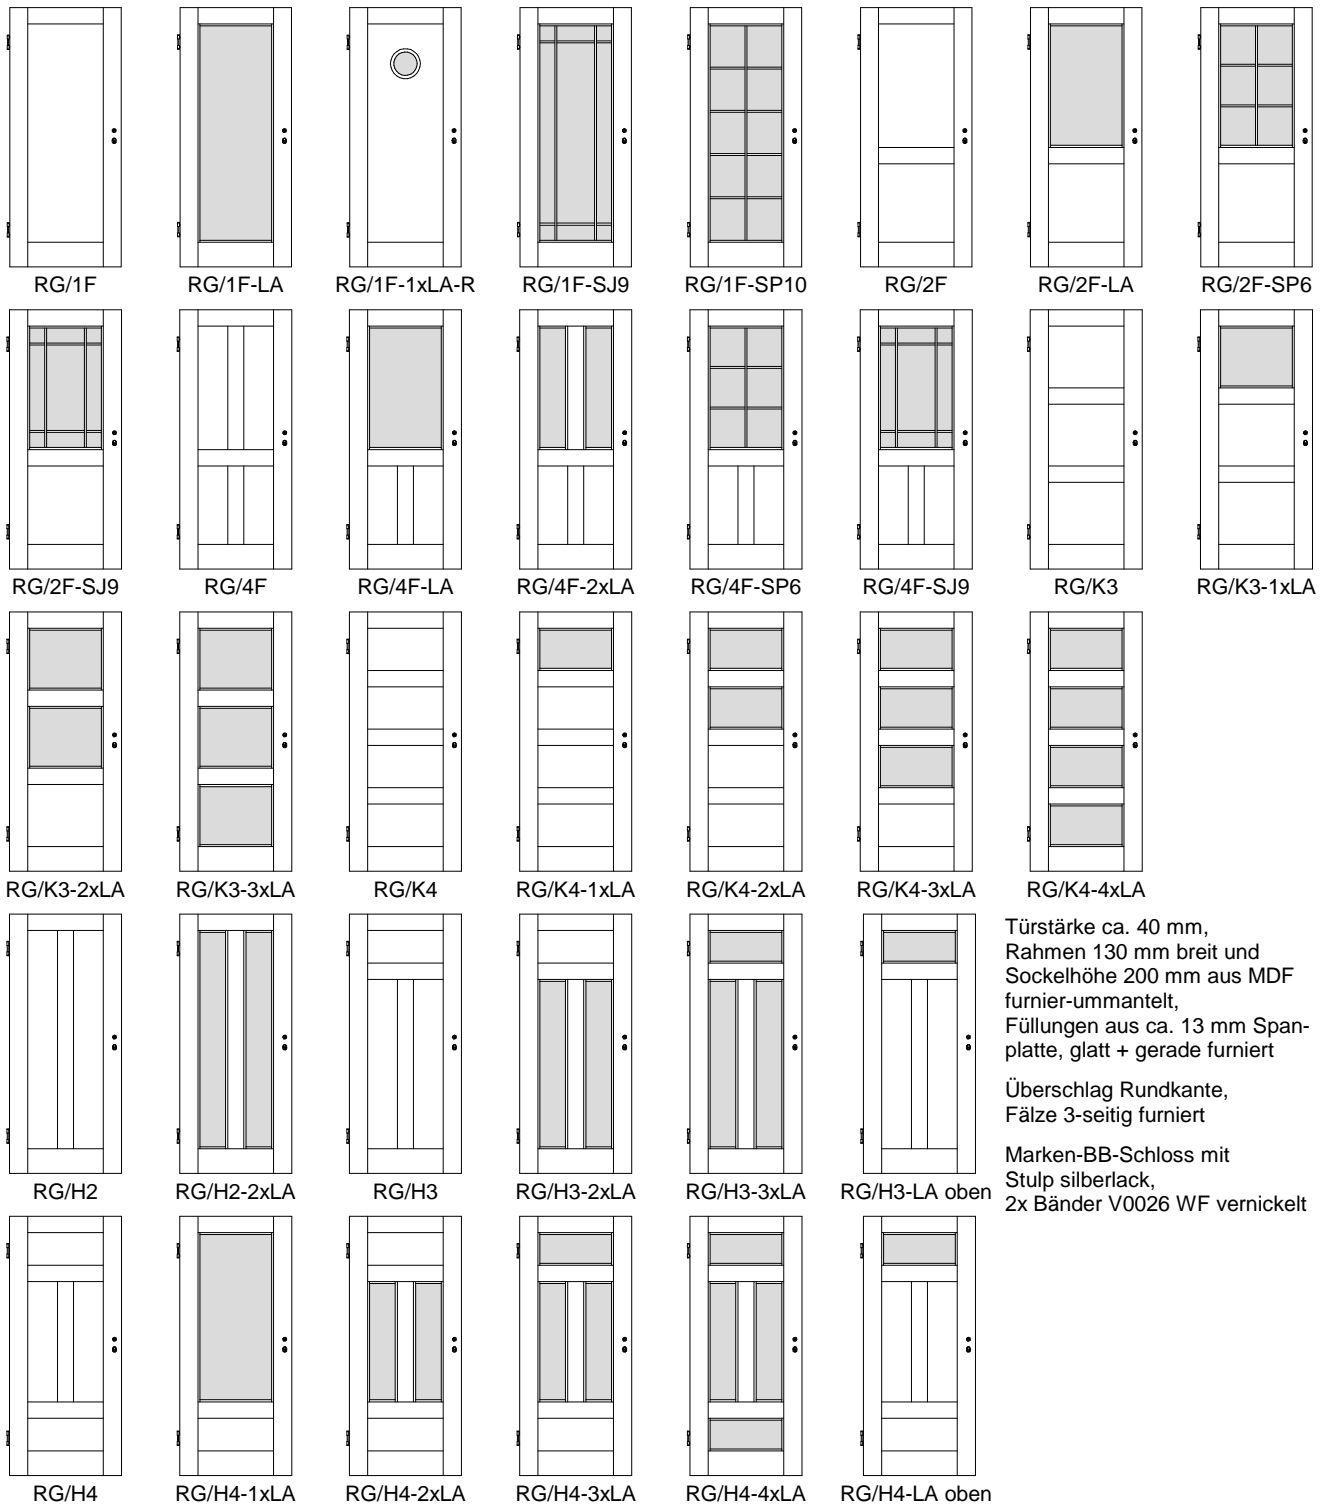

Türstärke ca. 40 mm,
Rahmen 130 mm breit und
Sockelhöhe 200 mm aus MDF
furnier-ummantelt,
Füllungen aus ca. 13 mm Span-
platte, glatt + gerade furniert

Überschlag Rundkante,
Fälze 3-seitig furniert

Marken-BB-Schloss mit
Stulp silberlack,
2x Bänder V0026 WF vernickelt

