




Weißlack Massiv-Profilüren WG

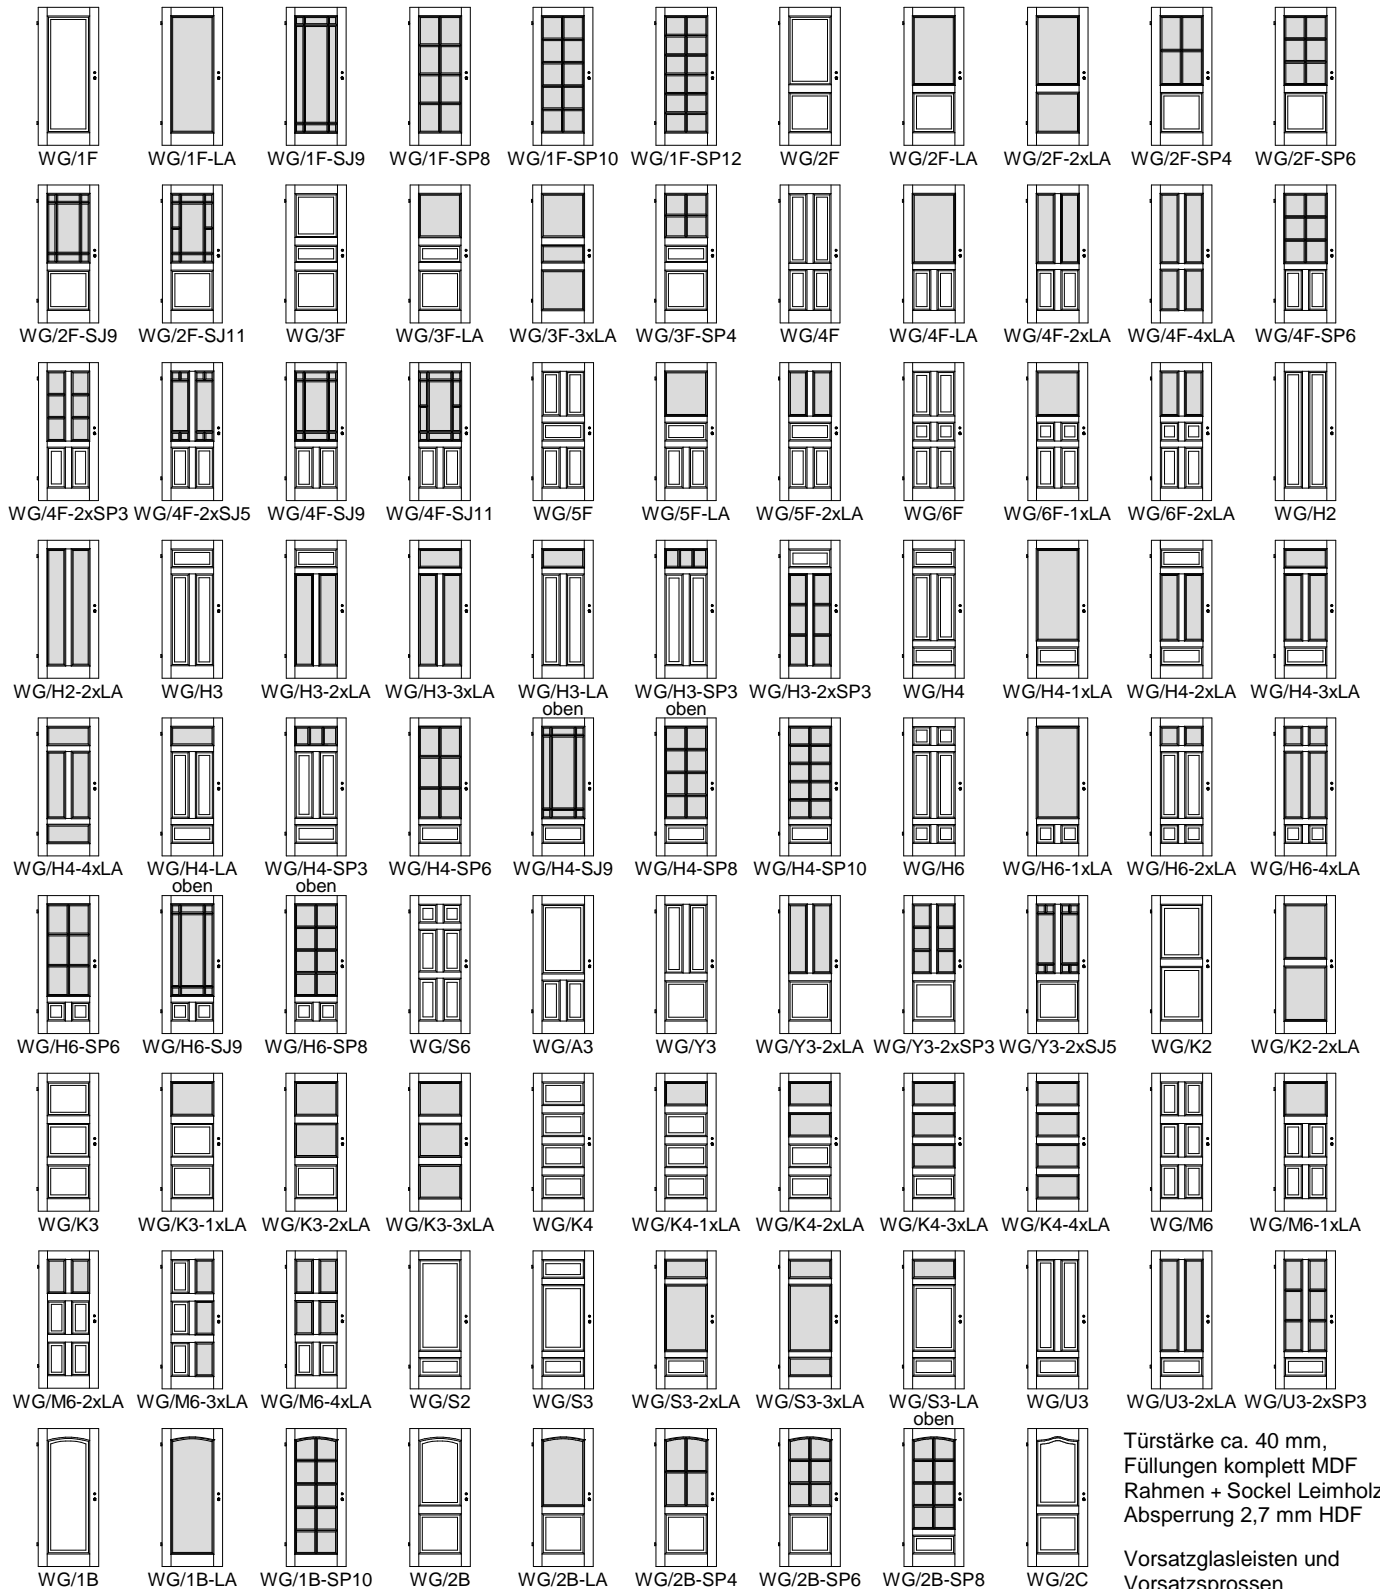

Türstärke ca. 40 mm,
Füllungen komplett MDF
Rahmen + Sockel Leimholz
Absperzung 2,7 mm HDF

Vorsatzglasleisten und
Vorsatzsprossen

