




Weißlack Forta-Füllungstüren FO

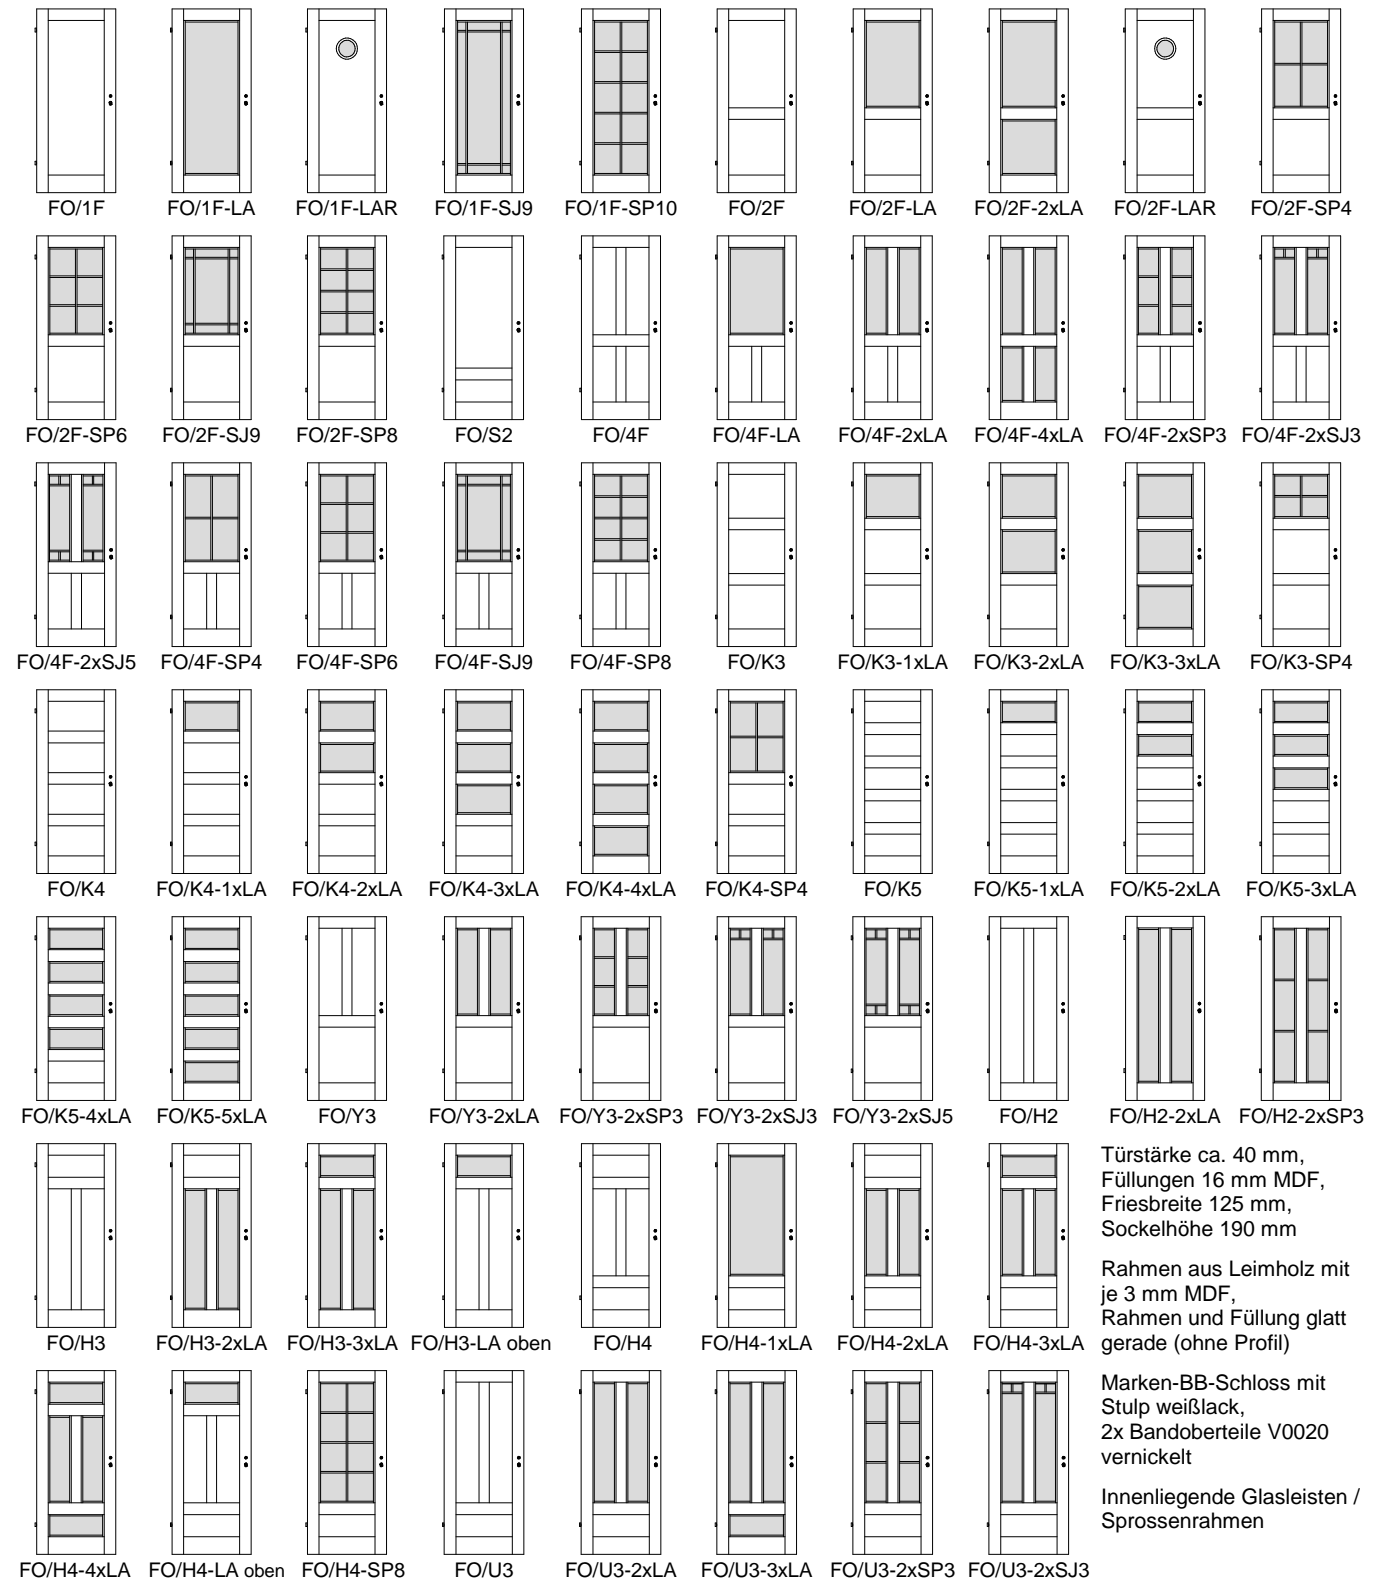

Türstärke ca. 40 mm,
Füllungen 16 mm MDF,
Friesbreite 125 mm,
Sockelhöhe 190 mm

Rahmen aus Leimholz mit
je 3 mm MDF,
Rahmen und Füllung glatt
gerade (ohne Profil)

Marken-BB-Schloss mit
Stulp weißlack,
2x Bandoberteile V0020
vernickelt

Innenliegende Glasleisten /
Sprossenrahmen

