



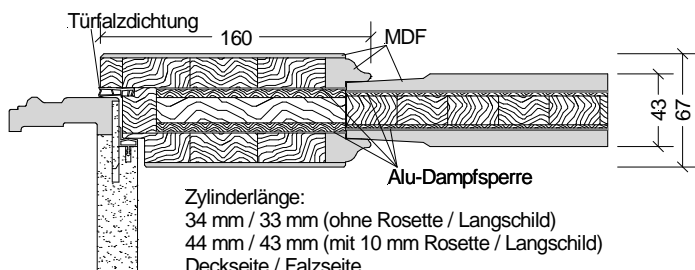

Weißlack Profil WE-Türen WG-WE

WG/..

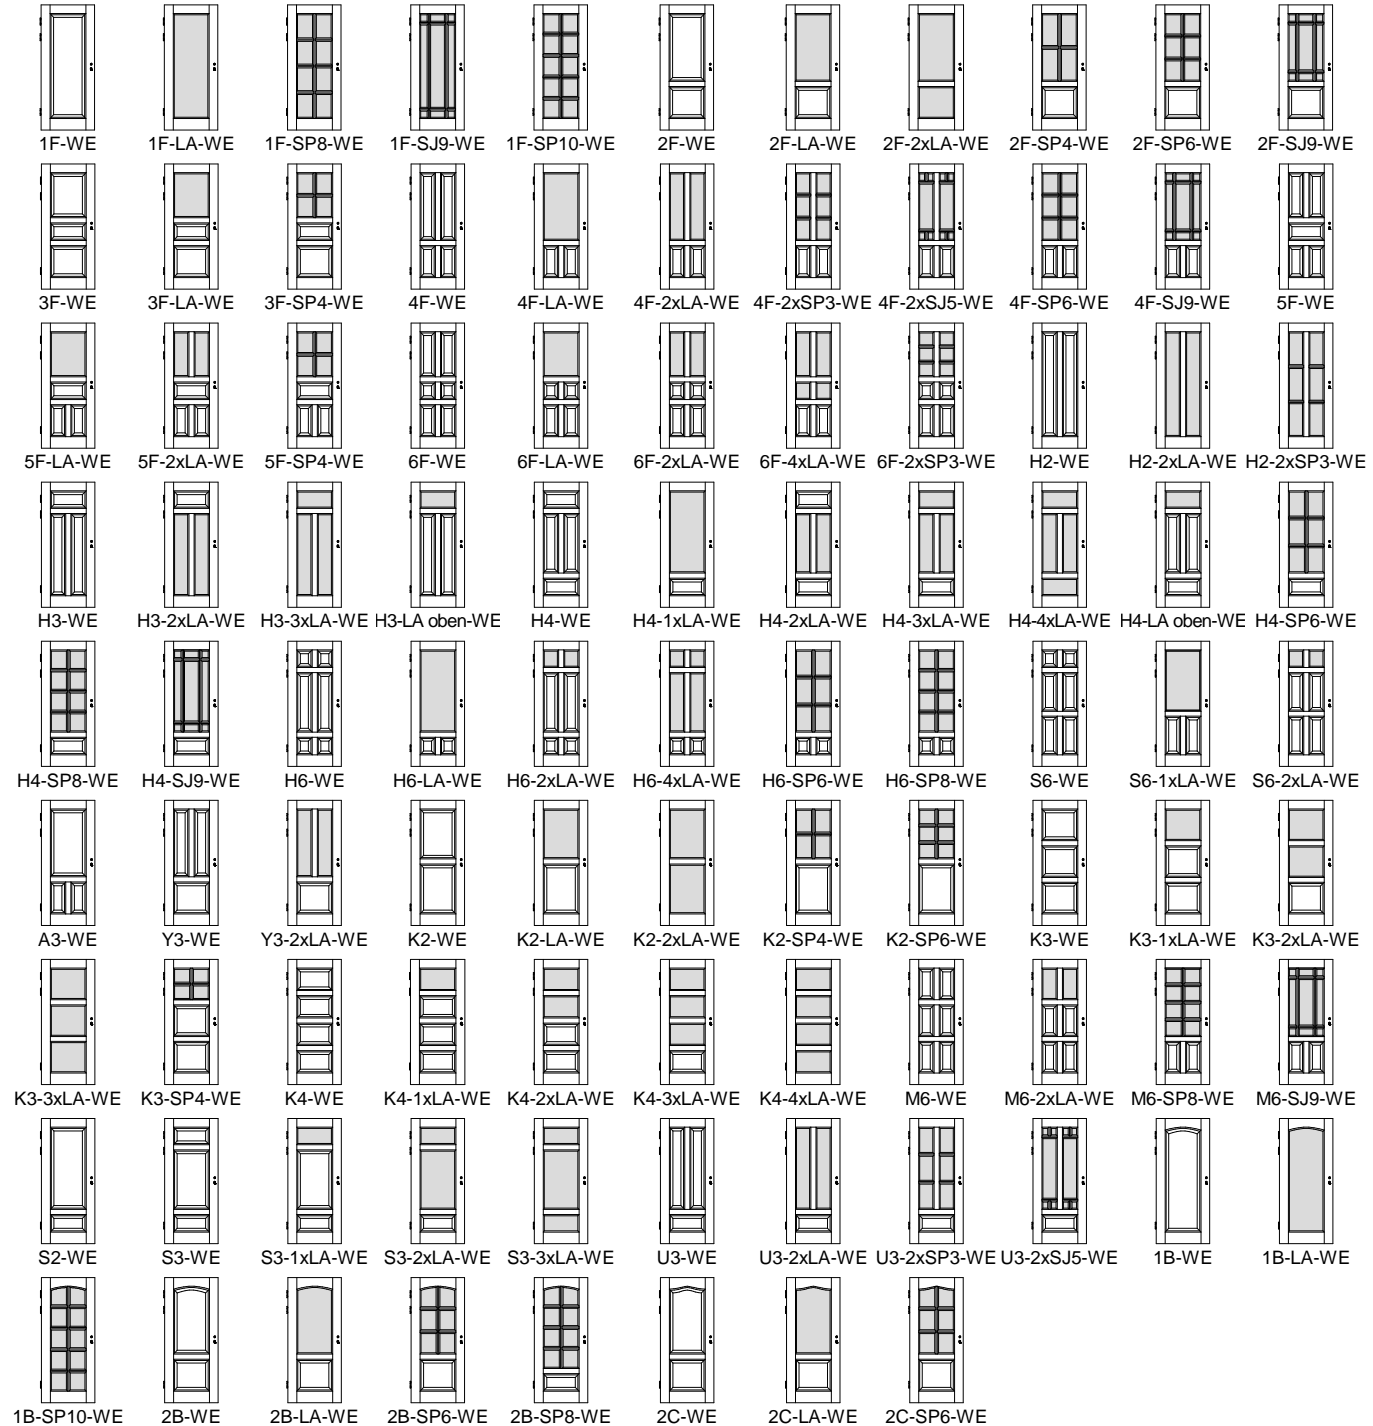

Rahmenstärke ca. 67 mm, Füllungsstärke ca. 43 mm,
Friesbreite außen 160 mm, Friesbreite innen 123 / 143 mm,
Sockelhöhe 195 mm

Doppelfalz mit eingezogener Falzdichtung,
Alu-Dampfsperre (im Rahmen 2x, in Füllung 1x),
Marken-PZ-Schloss Stulp silberlack, Dorn 65 mm,
3x Bandoberteile V0026WF vernickelt, Schall-Ex

Lichtausschnitte + glasteilende Sprossen für
24 mm Isolierglas, Sprossenbreite ca. 50 mm

Klima* 3 / Schallschutz* 2 (ca. 41 dB), *ungeprüft