


## Landhaus *Exklusiv*türen EG

Kiefer astig / Fichte astig / Fichte astig gebürstet

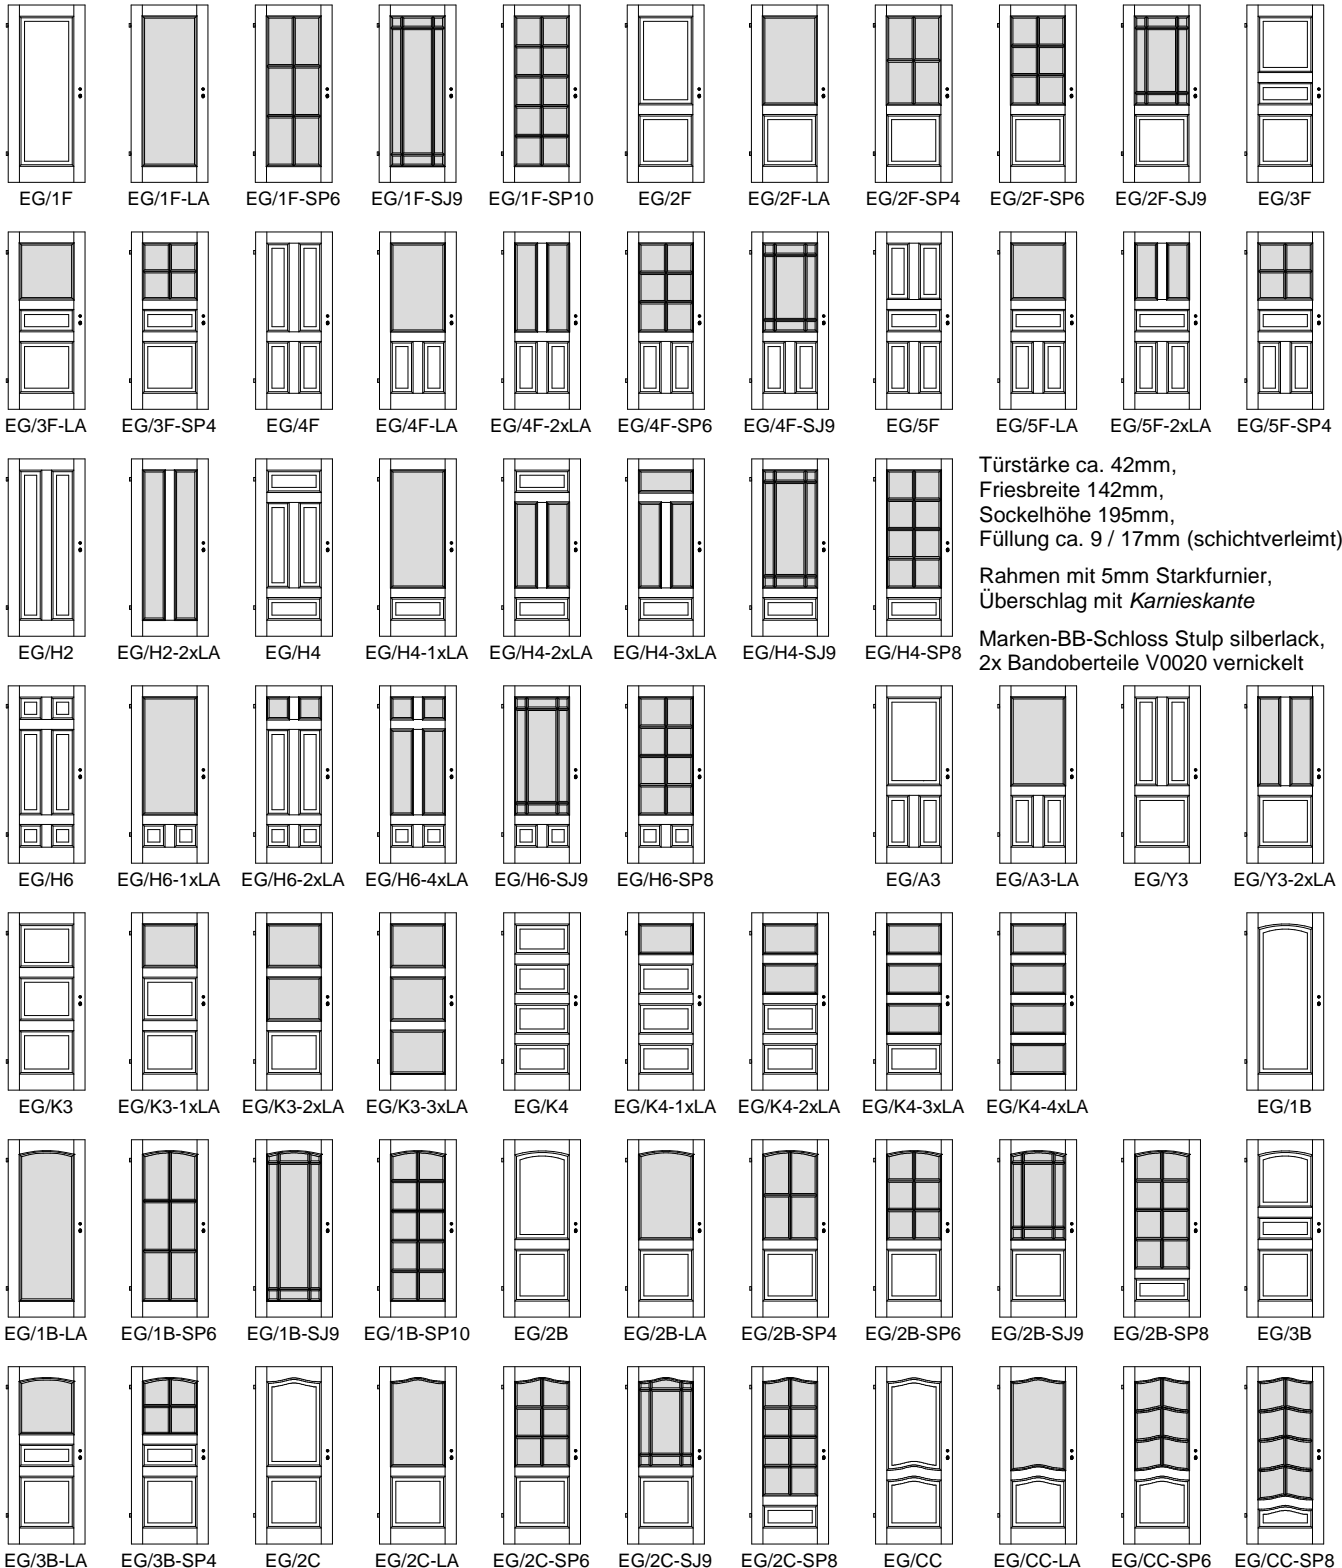

Türstärke ca. 42mm,  
Friesbreite 142mm,  
Sockelhöhe 195mm,  
Füllung ca. 9 / 17mm (schichtverleimt)

Rahmen mit 5mm Starkfurnier,  
Überschlag mit *Karnieskante*

Marken-BB-Schloss Stulp silberlack,  
2x Bandoberteile V0020 vernickelt

