


Weißlack Massiv-Profilüren WG

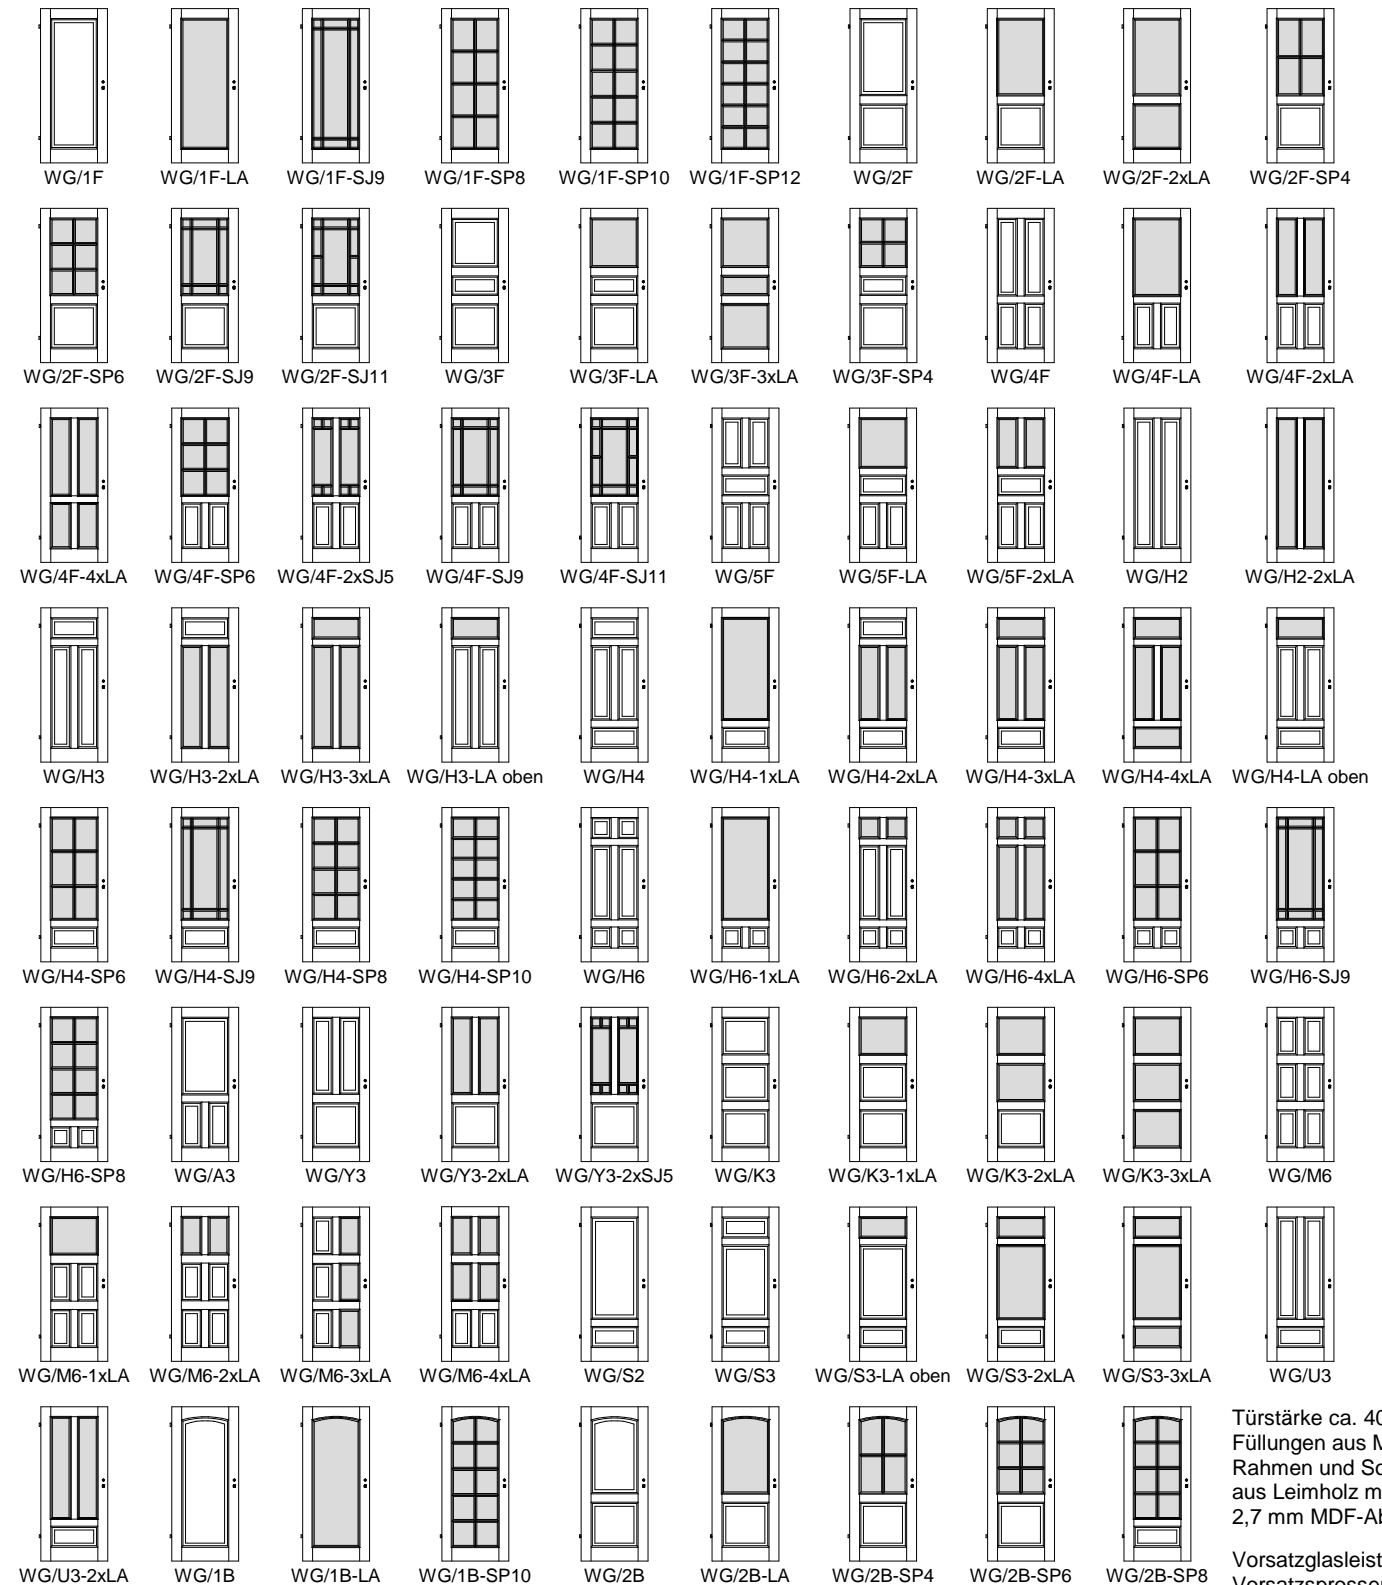

Türstärke ca. 40 mm,
Füllungen aus MDF,
Rahmen und Sockel
aus Leimholz mit
2,7 mm MDF-Absperr.

Vorsatzglasleisten und
Vorsatzsprossen

