


## Weißlack Forta-Füllungstüren FO

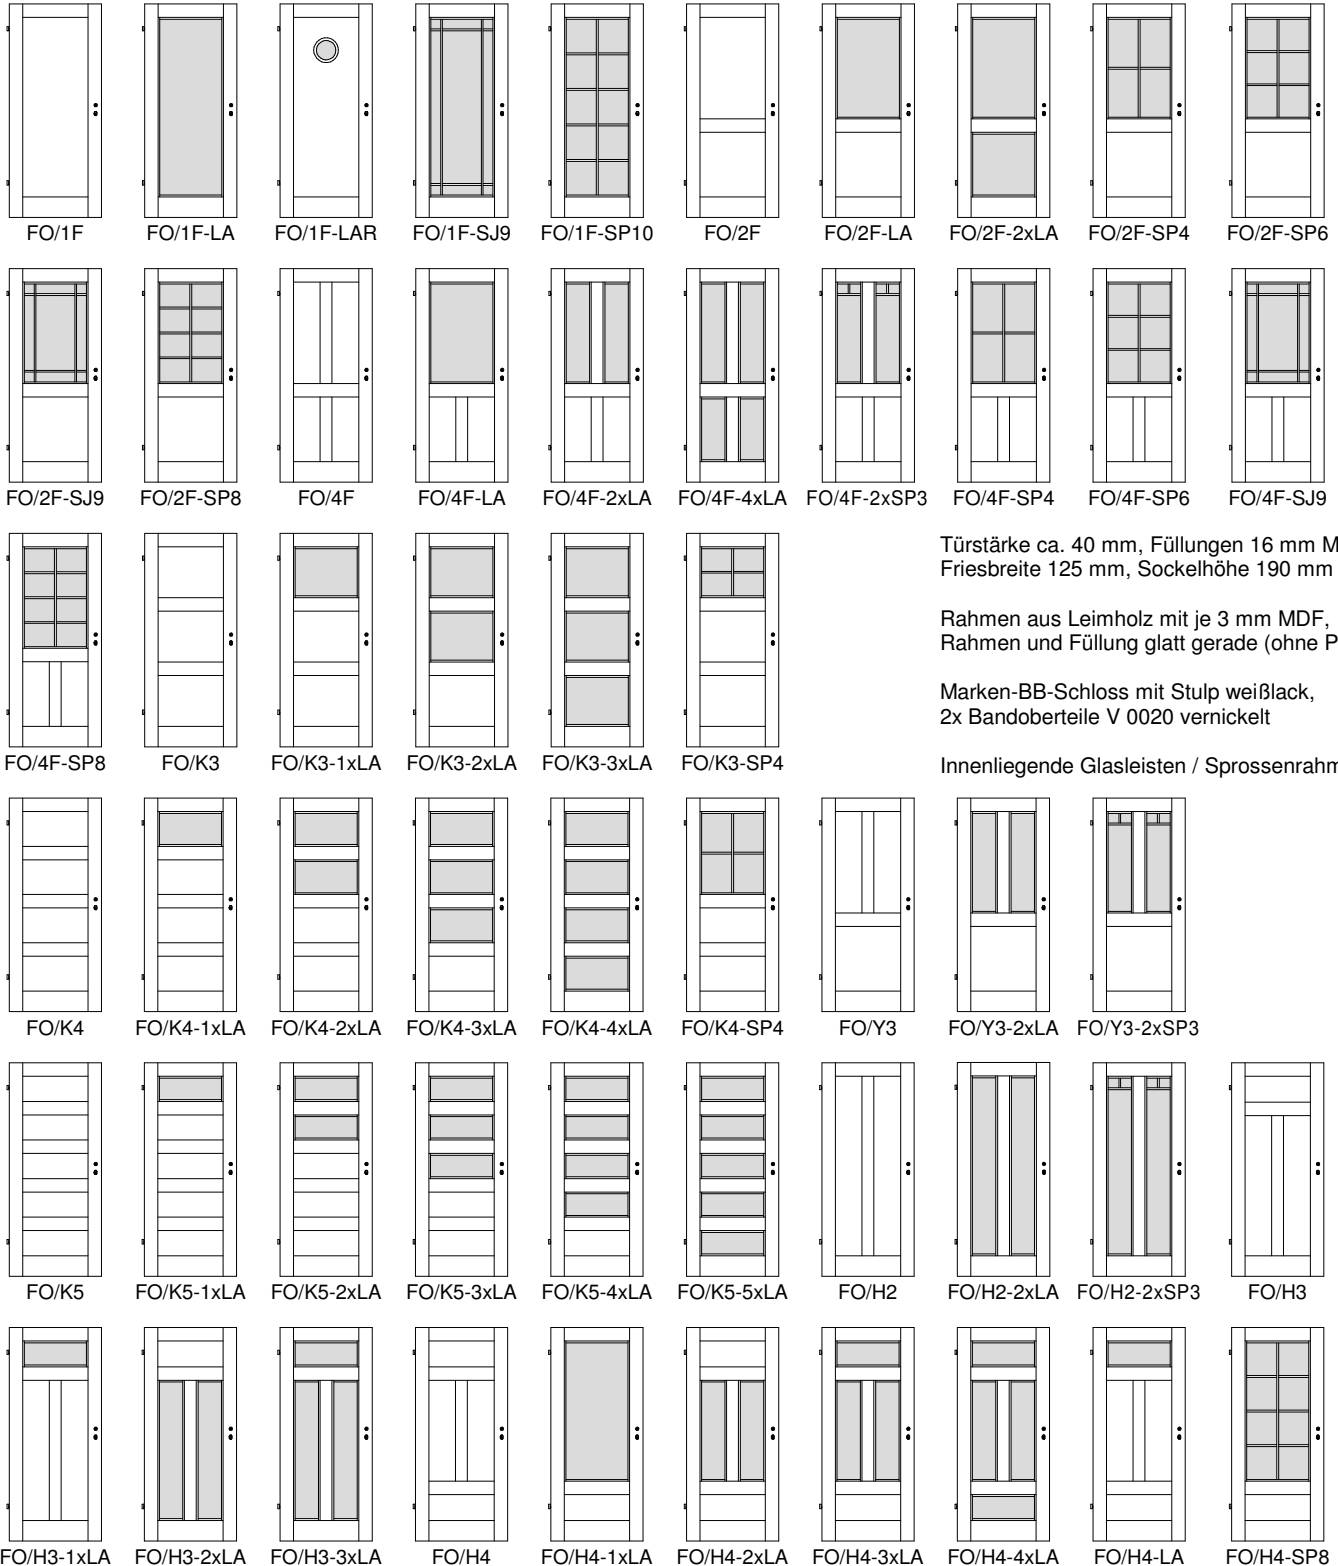

Türstärke ca. 40 mm, Füllungen 16 mm MDF, Friesbreite 125 mm, Sockelhöhe 190 mm

Rahmen aus Leimholz mit je 3 mm MDF, Rahmen und Füllung glatt gerade (ohne Profil)

Marken-BB-Schloss mit Stulp weißlack, 2x Bandoberteile V 0020 vernickelt

Innenliegende Glasleisten / Sprossenrahmen

