
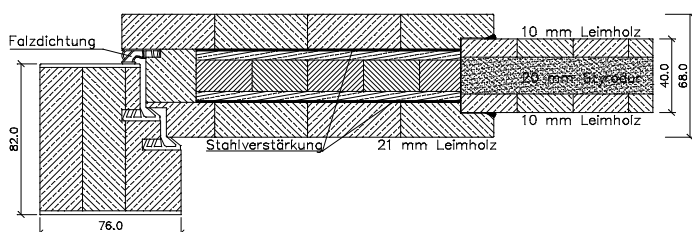


Haustür-Elemente *HM*

Fichte und Kiefer astarm lasiert, Meranti lasiert, Lärche lasiert, Eiche lasiert, Weißlack

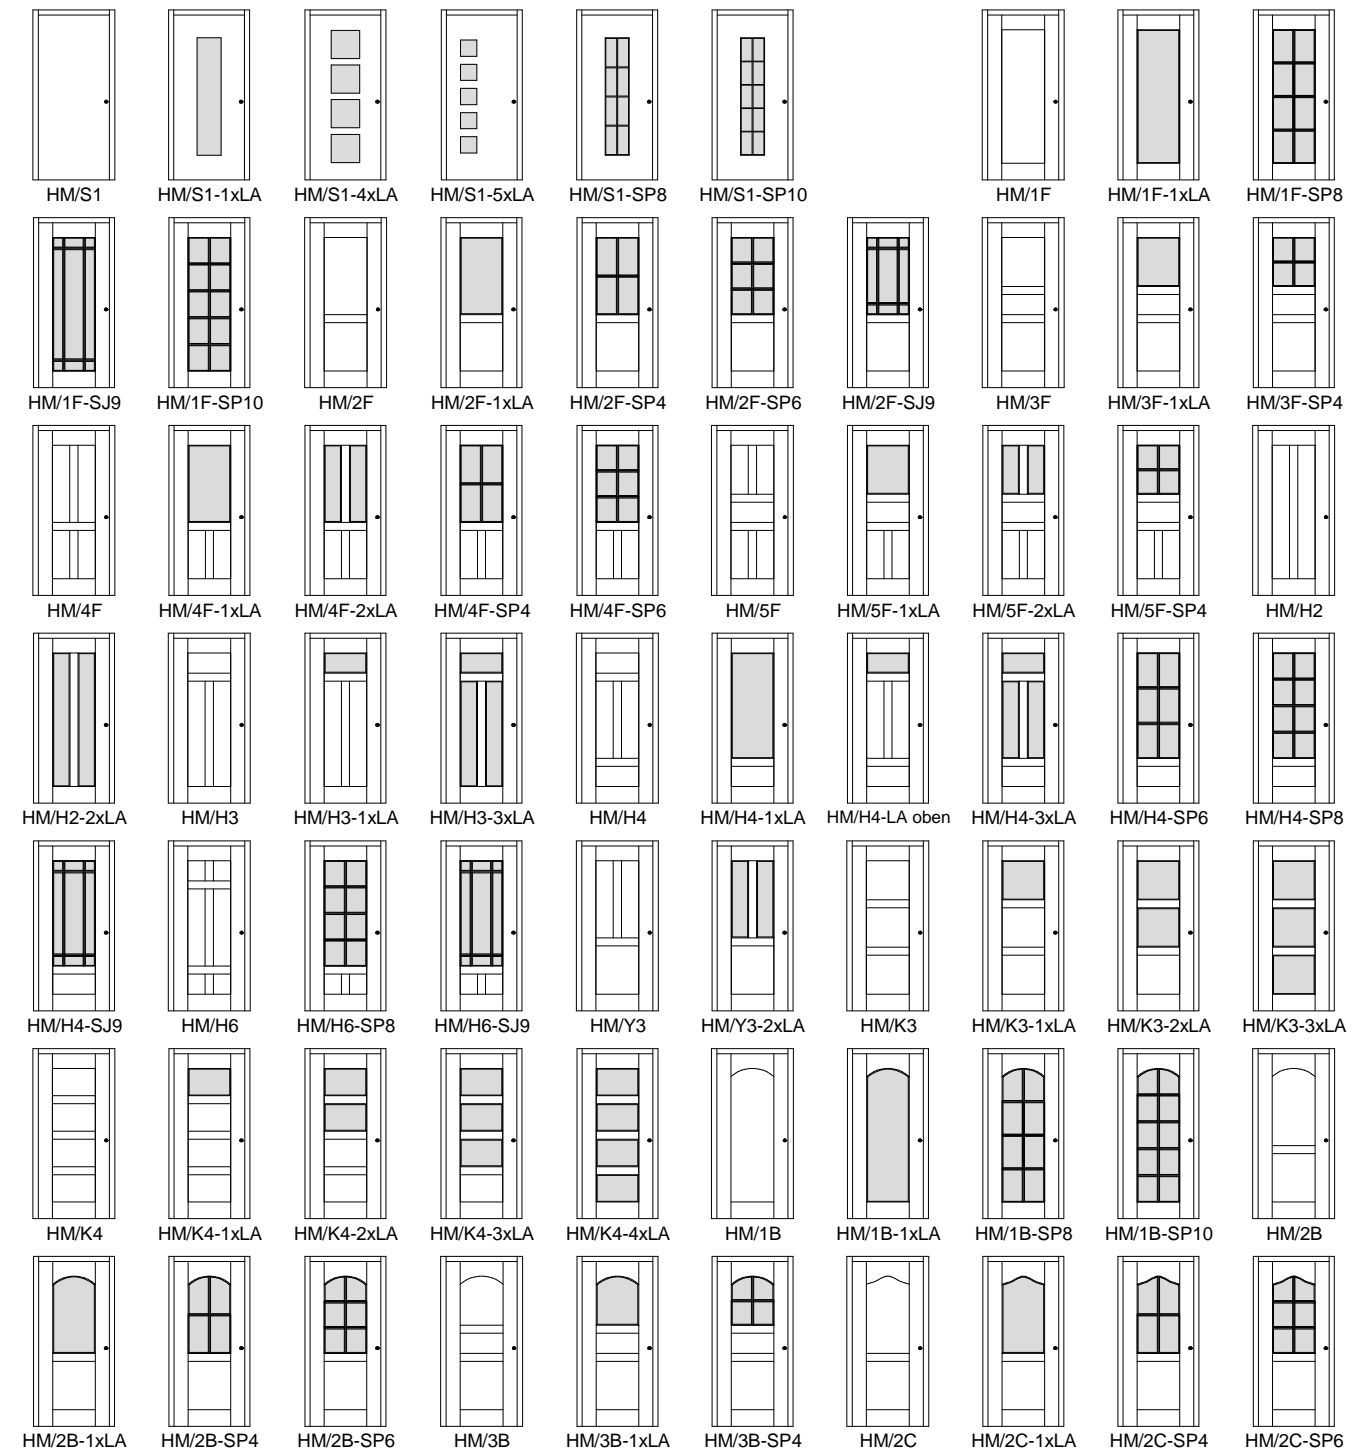

Türstärke ca. 68 mm, Mittellage aus 25 mm 3-Schichtholz, 2x Stahlverstärkung und 2x 21 mm Leimholz, Sockel 200 mm mit Wetterschenkel, umlaufende Dichtung im Doppelfalz, 3-fach Verriegelung, 3x 3-teilige 3D-Lappenbänder Füllungsstärke ca. 40 mm, mittig 20 mm Styrodur mit Dampfsperre und 2x 10 mm Leimholz
 Sprossen sind glasteilend für 24 mm Isolierverglasung
 Blockrahmen aus Massivholz mit Doppelfalz und Dichtung
 Verstellbares Winkel-Schließblech montiert, Alu-Schwelle
 Oberfläche 3x Sikkens-Lasur oder Decklack